



UMA SOLUÇÃO DE ACESSIBILIDADE QUE SE CONCRETIZA COMO POLÍTICA DA UNIVERSIDADE: OS NÚCLEOS DE ACESSIBILIDADE PARA EDIFÍCIOS MODULARES TIPO “PINOTINHO”

*Flávia B. Garboggini, Edilene T. Donadom
Universidade Estadual de Campinas (UNICAMP) – Prefeitura Universitária
flaviaga@unicamp.br*

Eixo 3

Introdução: Este trabalho relata o caso de uma estratégia de sucesso concebida nos anos de 2010, pela Equipe de Projeto da Coordenadoria de Projetos e Obras - CPO, para resolver o problema crônico de acessibilidade dos mais de 70 edifícios conhecidos como “Pinotinhos”, no campus da UNICAMP. Embora o conceito arquitetônico dos Núcleos de Acessibilidade para “Pinotinhos” – um pequeno bloco anexo que pode se conectar de diferentes formas a esses prédios modulares - tenha sido aprovado e adotado de forma imediata pela Administração Superior como política da Universidade e os projetos tenham sido desenvolvidos com agilidade, as obras só começaram a se concretizar de forma sistemática, no período pós pandemia – a partir de 2021, pelo órgão sucessor da CPO - a Diretoria Executiva de Planejamento Integrado.

Objetivo: Demonstrar que a estratégia para tornar os prédios do tipo Pinotinhos acessíveis, concebida há mais de uma década pela arquiteta Flávia Garboggini, foi bem sucedida e que as obras realizadas até o momento presente mostram que estes prédios não apenas se tornaram acessíveis mas também foram qualificados com espaços de encontros e vivência universitária, como era previsto.


Metodologia: Avaliação qualitativa dos espaços dos edifícios do tipo “Pinotinho”, após a incorporação dos Núcleos de Acessibilidade aos prédios originais.

Resultados: 4 unidades inauguradas, 8 unidades em obras e mais uma dezena com projetos prontos e obras a serem iniciadas.

Conclusão: Com a inauguração dos primeiros núcleos de acessibilidade, é possível verificar a satisfação dos usuários dos edifícios que receberam as adições e a expectativa daqueles que estão aguardando sua implementação.

Referência:


GARBOGGINI, F. B. Por uma Arquitetura dos Espaços Abertos: a reabilitação do campus da Unicamp no Século XXI. Campinas, SP. Editora da Unicamp, 2016.

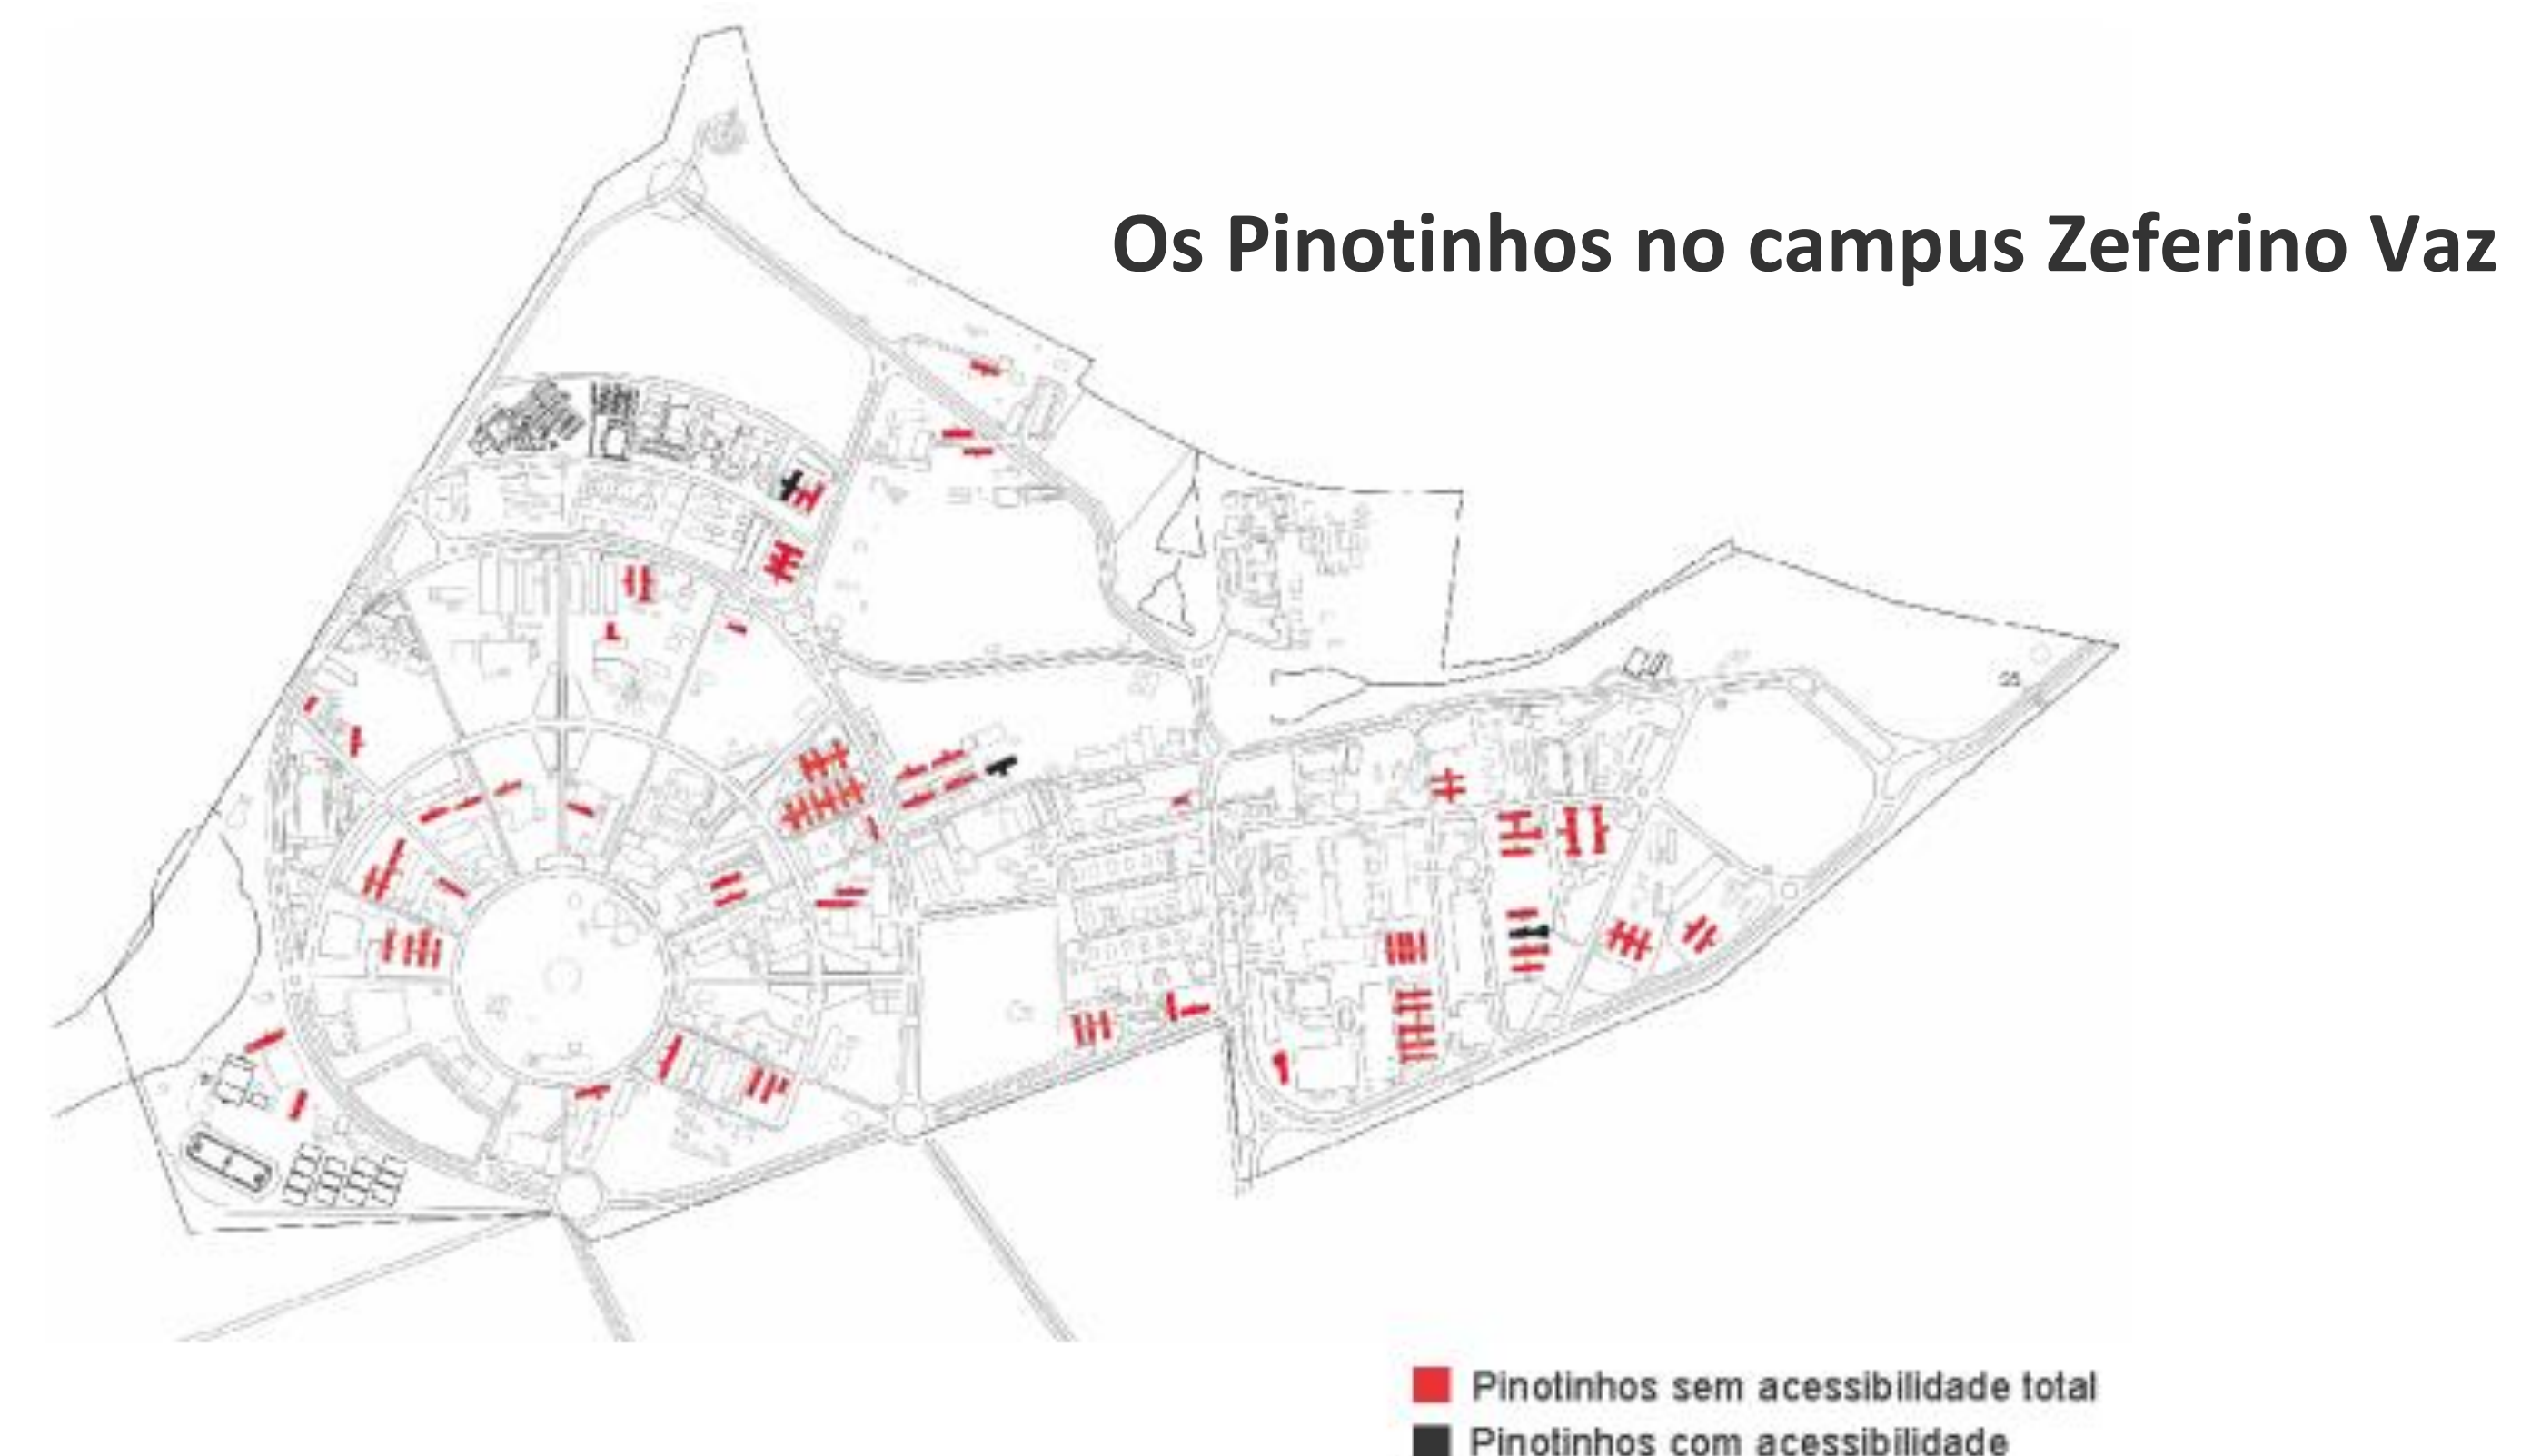

Tipologia do prédio tipo “Pinotinho”.




Corte esquemático: Sanitários no patamar da escada

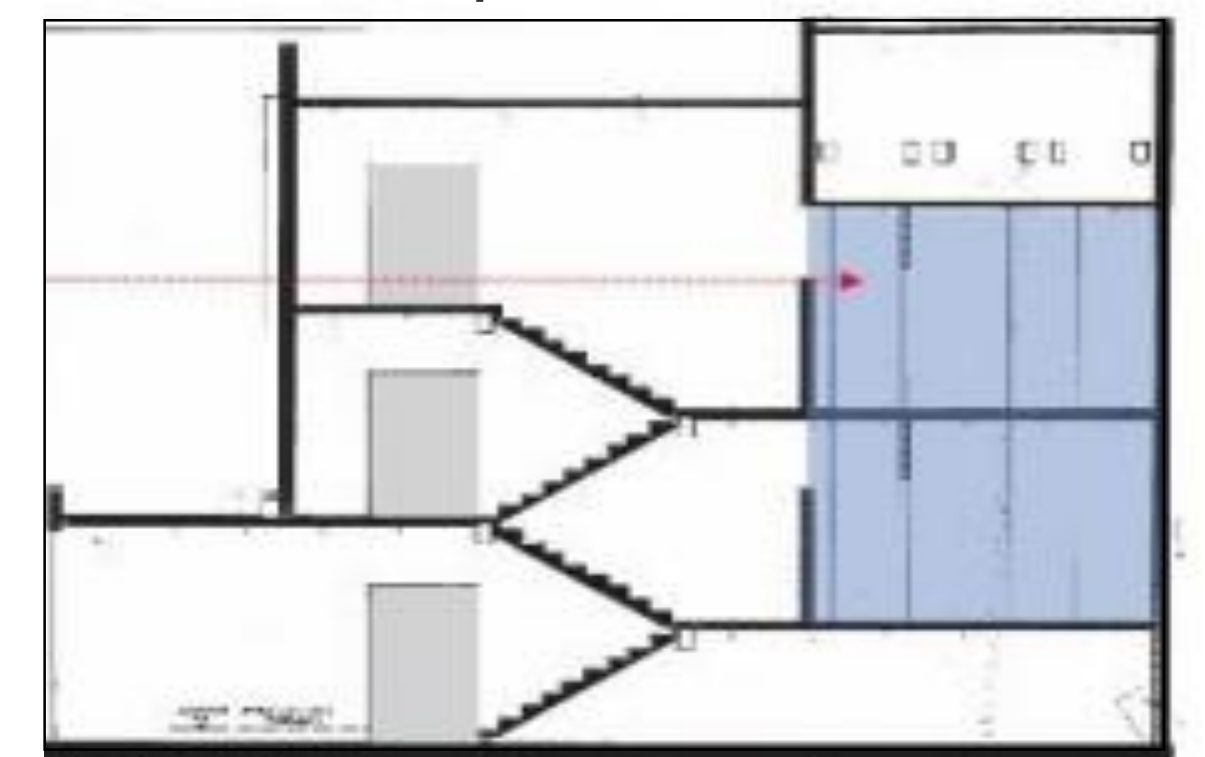

O conceito dos Núcleos de Acessibilidade

- Trata-se de um pequeno núcleo que se acopla ao prédio existente, em diferentes posições, criando diferentes articulações espaciais.

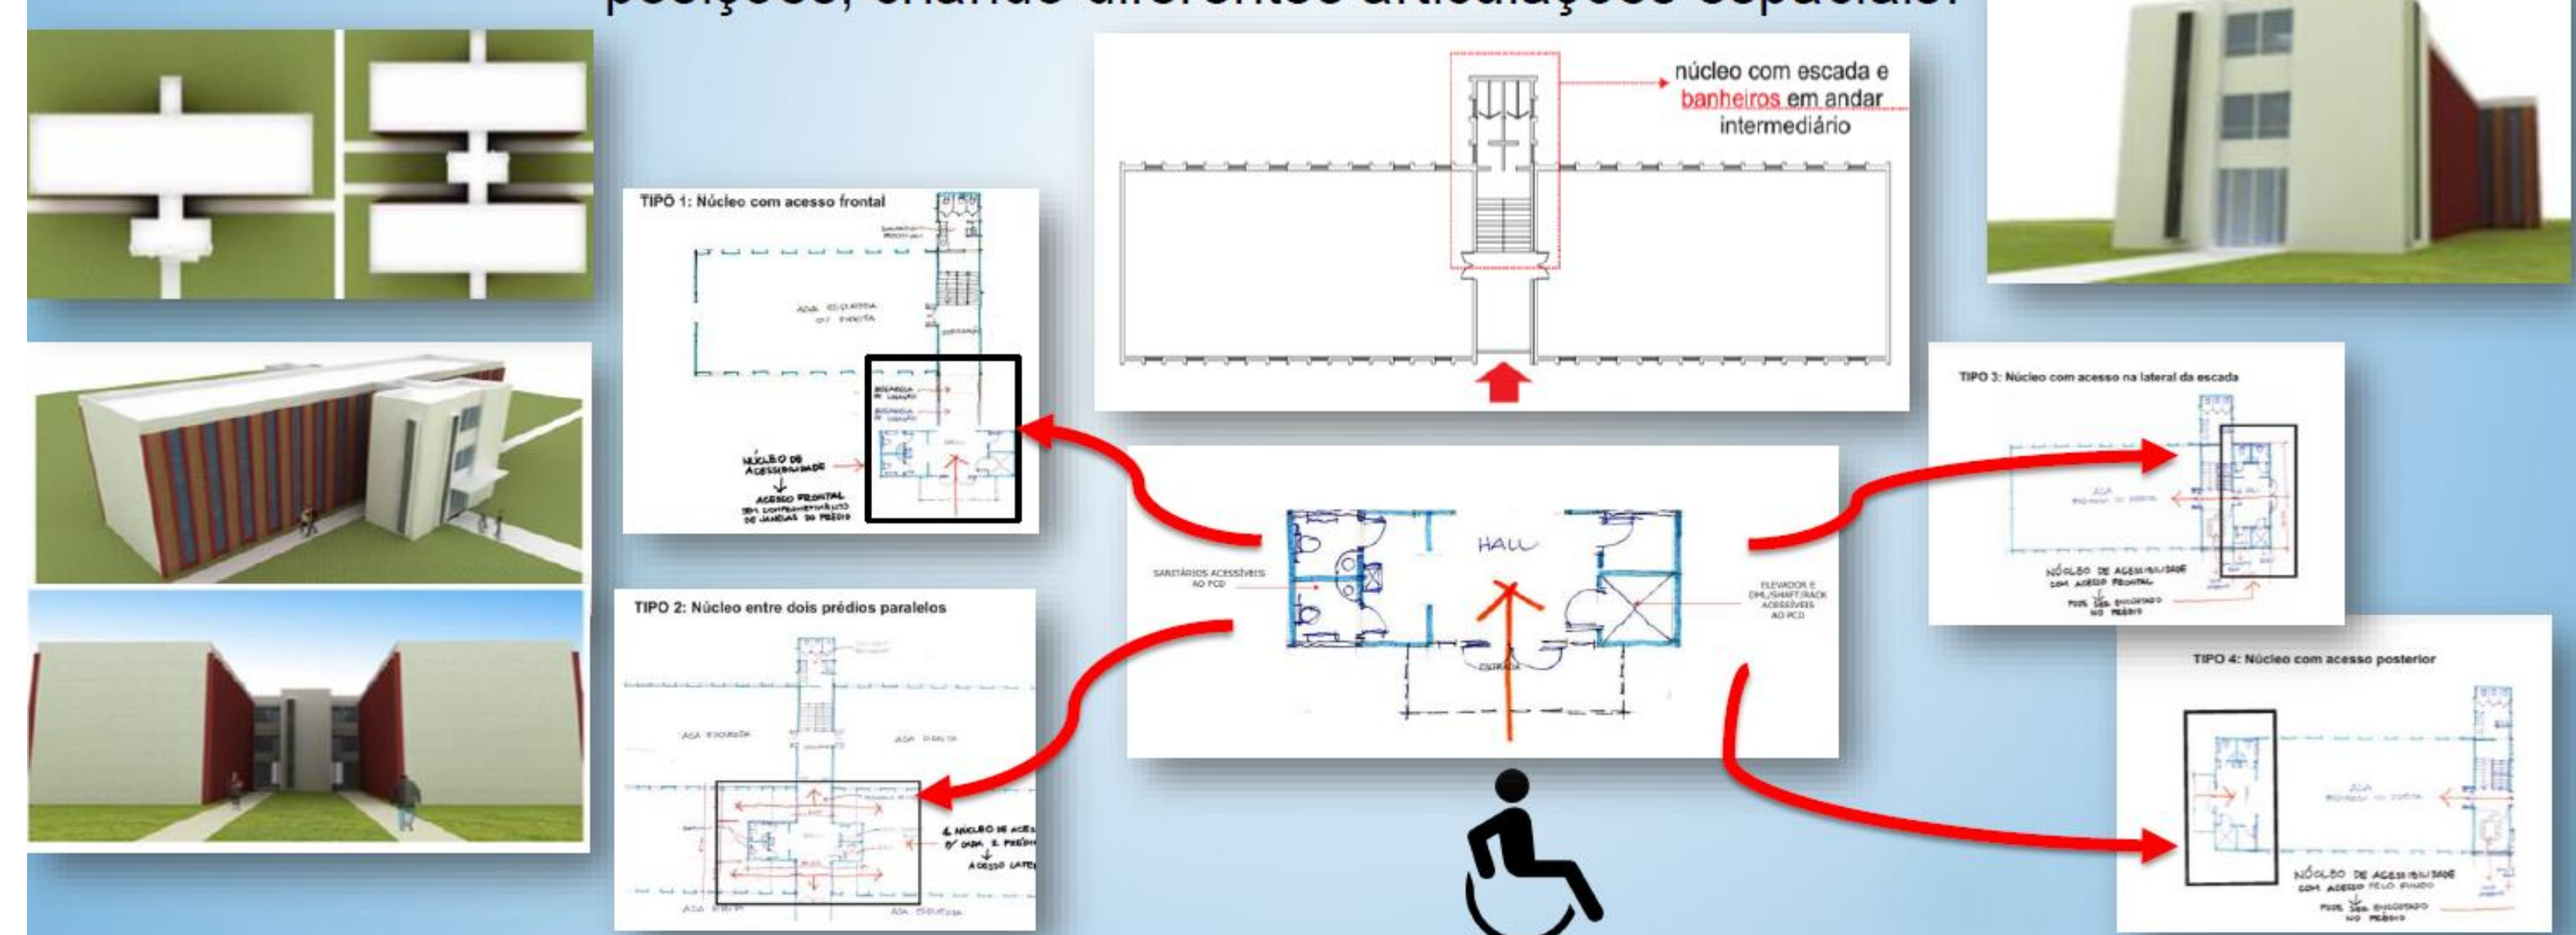

Núcleos de Acessibilidade em funcionamento e em execução

